


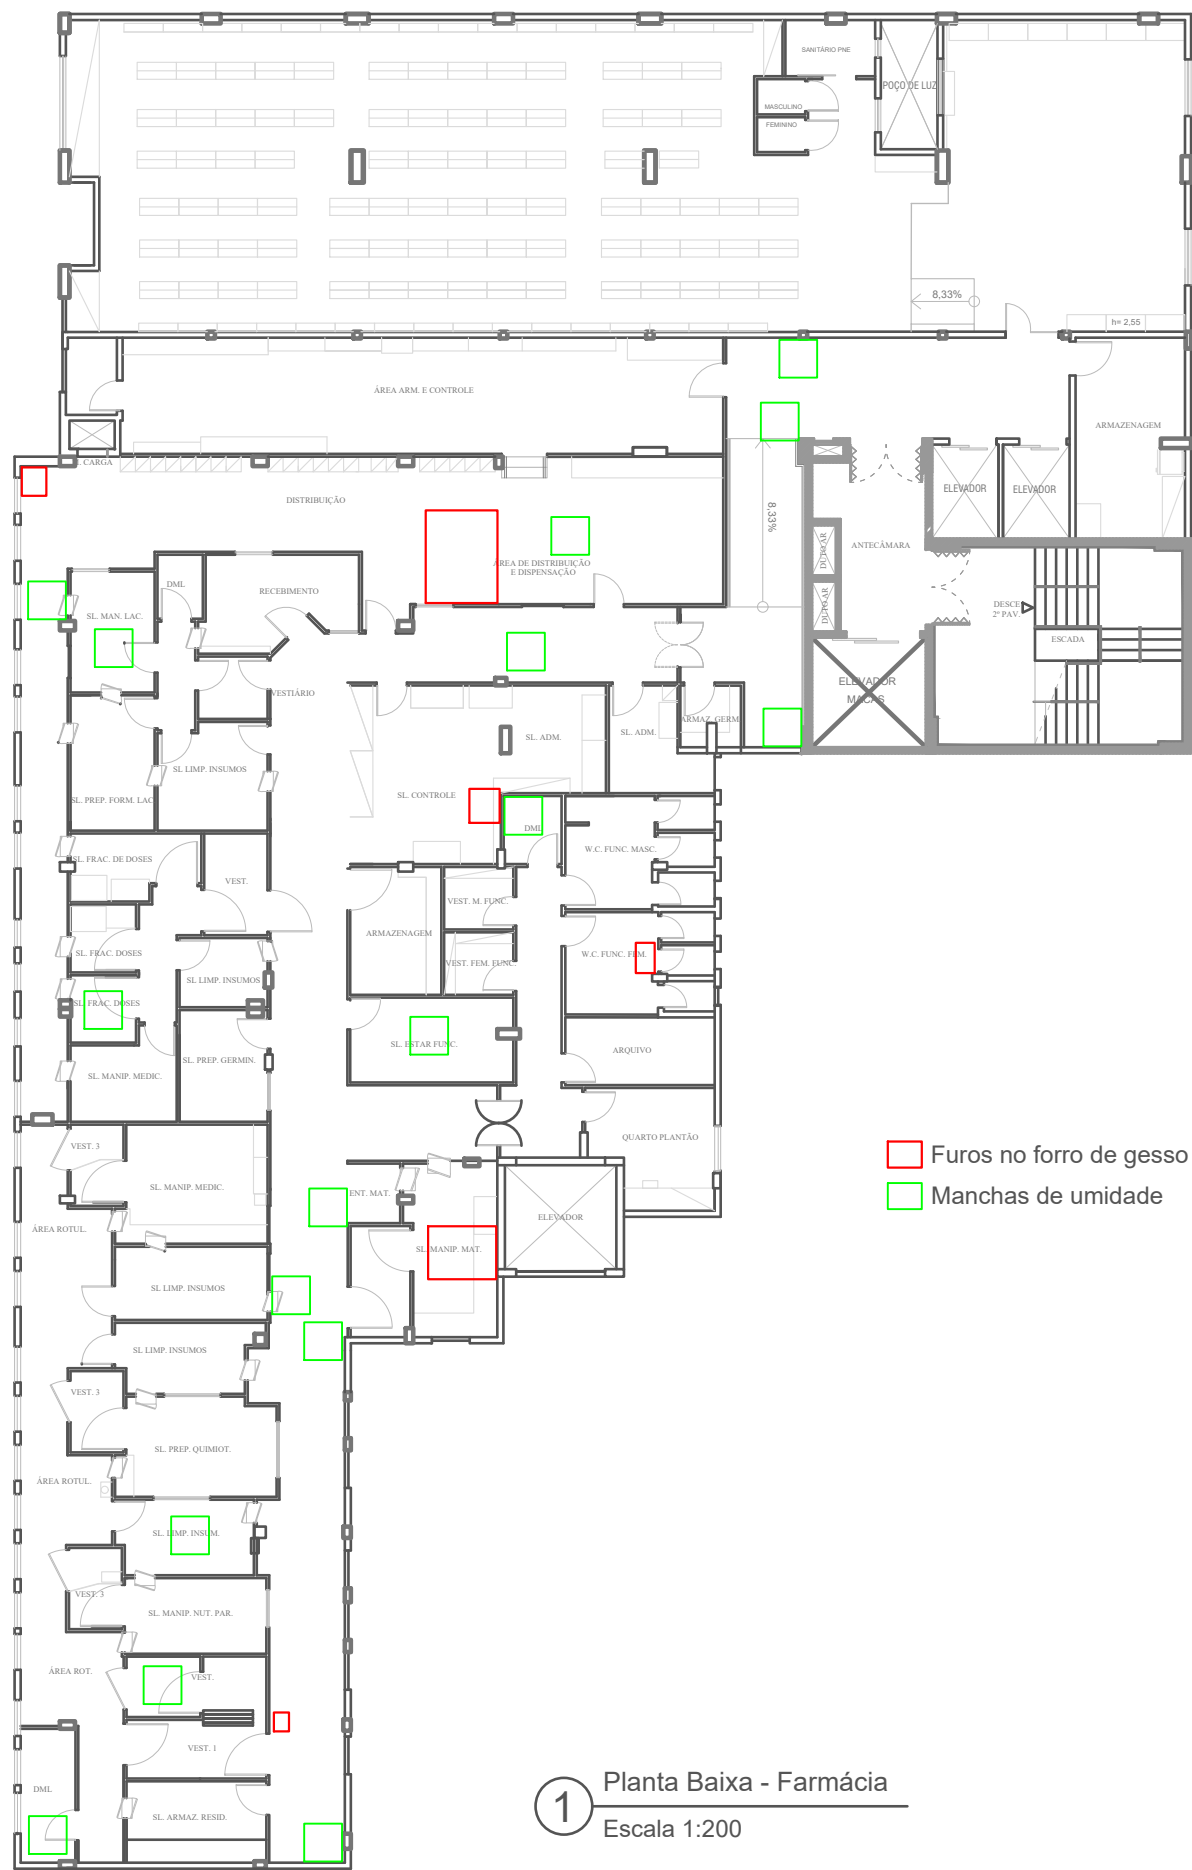

Furos no forro de gesso
 Manchas de umidade

1 Planta Baixa - Farmácia
Escala 1:200

FUNDAÇÃO HOSPITALAR
SANTA TEREZINHA DE ERECHIM
Rua Itália, 919 - Centro - Erechim - RS



Projeto de Reforma do Forro de Gesso da Farmácia

RESP. TÉCNICO:

JOÃO PEDRO BIANCHI RINALDO
ENGENHEIRO CIVIL
CREA/RS 237646

PROPRIETÁRIO:

PRICILLA DE OLIVEIRA ARPINI
ARQUITETA E URBANISTA
CAU RS A185461-5

RAFAEL MARTINS AYUB
DIRETOR EXECUTIVO

DATA: 10/02/26

ESCALA: 1:200

ÁREA TOTAL: 523,69 m²

DESCRIÇÃO:
Planta Baixa - Farmácia

FOLHA:
1 / 1

DIREITOS AUTORAIS RESERVADOS