

REFORMA E ADEQUAÇÃO DA NOVA SALA DO TOMÓGRAFO

O setor de Engenharia e Arquitetura da Fundação Hospitalar Santa Terezinha de Erechim – FHSTE solicita orçamento para execução dos serviços de reforma e adequação dos ambientes destinados à instalação de um novo equipamento de tomografia, conforme descrito neste memorial e nos projetos arquitetônicos anexos.

Os serviços deverão contemplar mão de obra, materiais, equipamentos, ferramentas, remoção e destinação adequada dos materiais resultantes das demolições, bem como todos os demais serviços necessários para a completa execução das intervenções descritas.

Para melhor compreensão dos serviços e das adequações necessárias, seguem anexos o **Projeto Arquitetônico elaborado pela FHSTE** e o **Projeto de Instalação do novo Tomógrafo**, fornecido pela empresa **SIEMENS**, que deverão ser considerados como documentos complementares para a elaboração do orçamento.

1. SALA DO TOMÓGRAFO:

A sala destinada à instalação do novo tomógrafo possui área total de 48,14 m².

1.1 Forro

Deverá ser realizada a:

- Remoção do forro existente, em uma área aproximada de **48,14 m²**;
- Execução de novo forro de gesso convencional, incluindo estrutura necessária, acabamento e preparação das superfícies;
- Pintura do forro na cor **branco fosco**.

Deverão ainda ser previstas e executadas as adequações necessárias para que as **instalações destinadas à nova iluminação permaneçam preparadas no forro**, conforme definições posteriores e necessidades do projeto.

1.2 Piso

Deverá ser realizada a:

- Remoção do piso existente;
- Remoção e recomposição da base no perímetro indicado em projeto e sinalizado no local, correspondente à área circular onde será necessária a intervenção. Nesse local, executar nova base em concreto, com espessura de **20 cm**, conforme área delimitada;
- Regularização e preparação da base para posterior instalação do revestimento.

Após a conclusão da preparação da base, deverá ser orçada a execução de **piso em porcelanato**.

Solicita-se, adicionalmente, a apresentação de **uma segunda opção de orçamento**, considerando a instalação de **piso vinílico em manta, adequado ao uso hospitalar, incluindo rodapé e todos os acabamentos necessários**.

1.3 Paredes

As paredes existentes possuem perímetro aproximado de **35,46 m**.

Deverá ser realizada a preparação completa das superfícies, contemplando todos os serviços necessários para obtenção de acabamento adequado, tais como:

- Correções e reparos;
- Nivelamento das superfícies;
- Aplicação de massa corrida ou outros materiais necessários;
- Preparação e lixamento das paredes;
- Demais procedimentos necessários para o adequado acabamento.

Após a preparação, as paredes deverão receber **pintura com tinta epóxi à base d'água, na cor Papel Picado**.

2. SALA DE COMANDO:

A Sala de Comando será um ambiente de apoio à nova Sala de Tomografia, onde se realizará a execução dos serviços para os exames.

Os serviços deverão contemplar:

- Remoção da porta existente;
- Fechamento do vão da porta existente;
- Construção de novas paredes em sistema de gesso.

O perímetro aproximado das paredes a serem construídas é de **9,78 m**, correspondendo a uma área aproximada de **29,34 m² de novas paredes**.

As novas paredes deverão ser executadas com estrutura adequada e receber os acabamentos necessários para integração ao ambiente, conforme projeto arquitetônico.

3. RECEPÇÃO DOS PACIENTES:

Na área destinada à Recepção dos Pacientes, deverá ser realizada a:

- Remoção da porta existente do tipo “vai e vem”;
- Abertura do vão;
- Requadro e acabamento adequado da abertura, conforme projeto arquitetônico.

4. ADEQUAÇÃO DO DEPÓSITO PARA VESTIÁRIOS PCD:

O ambiente atualmente utilizado como depósito será reformado e adaptado para a implantação de **dois vestiários acessíveis: um Vestiário PCD Feminino e um Vestiário PCD Masculino**.

As intervenções deverão contemplar:

- Instalação de novo piso em porcelanato;
- Preparação e pintura das paredes;
- Instalação de forro de gesso convencional;
- Abertura de vão para instalação de porta em parede de alvenaria;
- Construção de novas paredes em sistema de gesso;
- Instalação das portas e respectivos acabamentos.

As dimensões aproximadas para referência são:

- **Perímetro das paredes existentes:** 19,08 m;
- **Área das paredes existentes:** 57,24 m²;
- **Perímetro das novas paredes a construir:** 2,62 m;
- **Área das novas paredes a construir:** 7,86 m²;
- **Área de piso e forro:** 11,28 m².

Todas as superfícies deverão receber os tratamentos e preparações necessários antes da aplicação dos revestimentos e acabamentos finais.

CONSIDERAÇÕES GERAIS

A empresa responsável pelo orçamento deverá considerar todos os materiais, mão de obra, equipamentos, ferramentas, estruturas auxiliares e demais itens necessários para a perfeita execução dos serviços descritos neste memorial.

As medidas apresentadas são aproximadas e deverão ser conferidas pela empresa responsável durante visita técnica ao local, antes da elaboração da proposta final.

Eventuais adequações necessárias em função das condições existentes, dos projetos fornecidos e das especificações técnicas para instalação do novo equipamento deverão ser avaliadas durante a visita e consideradas no orçamento, quando pertinentes.

Solicita-se que o orçamento apresente, preferencialmente, os serviços de forma discriminada, possibilitando a adequada análise dos custos.

Em anexo, seguem:

- Projeto Arquitetônico elaborado pela **FHSTE**;
- Projeto de instalação do novo tomógrafo, fornecido pela **SIEMENS**.

Desde já, agradecemos a disponibilidade para elaboração do orçamento e nos colocamos à disposição para quaisquer dúvidas ou esclarecimentos que se façam necessários.

Atenciosamente,

SETOR DE ENGENHARIA E ARQUITETURA

Arq. Pricilla Arpini I CAU A185461-5

(54) 3520 2154

(54) 99954 1593.


CRONOGRAMA FÍSICO FINANCEIRO



Obra:	Reforma nova sala Tomografo	Endereço:	RUA ITÁLIA 919									
Cliente:	FUNDAÇÃO HOSPITALAR SANTA TEREZINHA DE ERECHIM	Cidade:	ERECHIM, RS									
Item/Descrição		VALOR TOTAL		Semana 1		Semana 2		Semana 3		Semana 4		TOTAL
Remoção/Demolição		R\$ 916,08	R\$	R\$	916,08	R\$	-	R\$	-	R\$	-	R\$ 916,08
			%		100%		0%		0%		0%	
Forro e parede		R\$ 64.327,58	R\$	R\$	19.298,27	R\$	40.526,38	R\$	4.502,93	R\$	-	R\$ 64.327,58
			%		30%		63%		7%		0%	
Piso		R\$ 28.170,33	R\$	R\$	-	R\$	-	R\$	11.268,13	R\$	16.902,20	R\$ 28.170,33
			%		0%		0%		40%		60%	
Elétrica		R\$ 2.321,67	R\$	R\$	232,17	R\$	859,02	R\$	650,07	R\$	580,42	R\$ 2.321,67
			%		10%		37%		28%		25%	
Finalização e retoques		R\$ -	R\$	R\$	-	R\$	-	R\$	-	R\$	-	R\$ -
			%		0%		0%		0%		100%	
TOTAL:		95.735,66		R\$	20.446,52	R\$	41.385,39	R\$	16.421,13	R\$	17.482,62	R\$ 95.735,66
			TOTAL		1	2	3	4	TOTAL			

gub
Documento assinado digitalmente
JOAO PEDRO BIANCHI RINALDO
Data: 15/09/2025 09:27:47 -0300
Verifique em <https://validar.jti.gov.br>

Eng. João Pedro Bianchi Rinaldo
Eng. Civil CREA RS237646

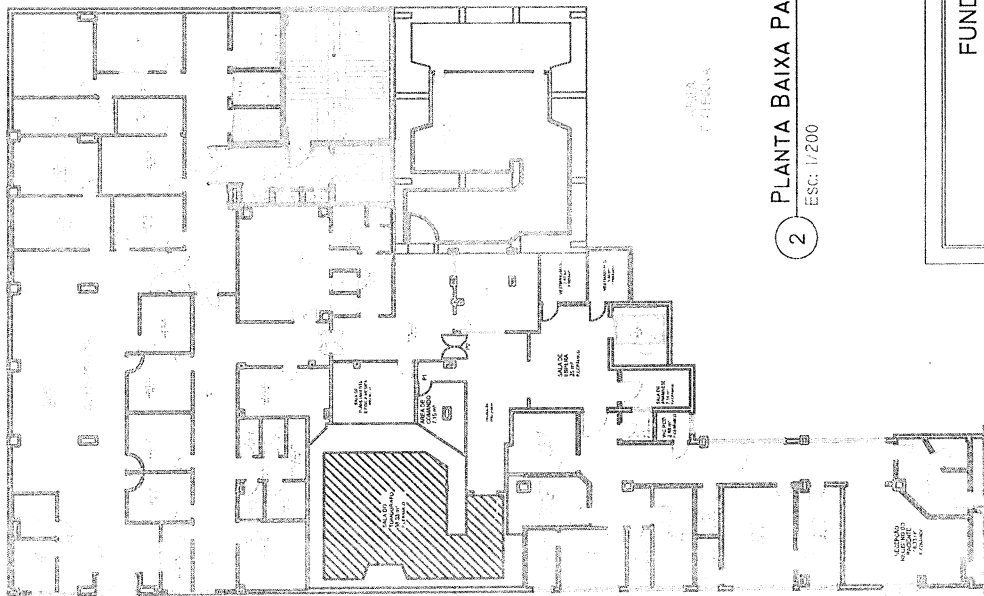

PROJETO DA UNIDADE DE IMAGENOLOGIA - Tópicos


LEGENDA - DEMOLIR

 ELEMENTOS A DEMOLIR

REMOÇÃO DE FORRO

JOÃO PEDRO BIANCHI RINALDO
ENGENHEIRO CIVIL
CREA/RS 237646

PRICILLA DE OLIVEIRA ARPINI
ARQUITETA E URBANISTA
CAU RS A185461-5

2017 2017/07/26

ESCALA: 1:200

$$A_{\text{TOT}} = 149,78 \text{ m}^2$$

Plantas Baixas Pavimento Térreo - Demolir e Construir

17

LEGENDA - CONSTRUIR

ELEMENTOS A CONSTRUIR

INSTALAÇÃO DE FORRO DE GESSO E PINTURA DAS PAREDES

PLANTA BAIXA PAVIMENTO TÉRREO - A CONSTRUIR

ESC: 1/200

FUNDAÇÃO HOSPITALAR
SANTA TEREZINHA DE ERECHIM
Rua Itália, 919 - Centro - Erechim - RS



PROJETO DA UNIDADE DE IMAGENOLOGIA - Tomógrafo

2000, 2001, 2002,26


JOÃO PEDRO BIANCHI RINALDO
ENGENHEIRO CIVIL
CREA/RS 237646

PRICILLA DE OLIVEIRA ARPINI
ARQUITETA E URBANISTA
CAU RS A185461-5


2017 2017/07/26

ESCALA: 1:200

$$A_{\text{TOT}} = 149,78 \text{ m}^2$$

Plantas Baixas Pavimento Térreo - Demolir e Construir



17

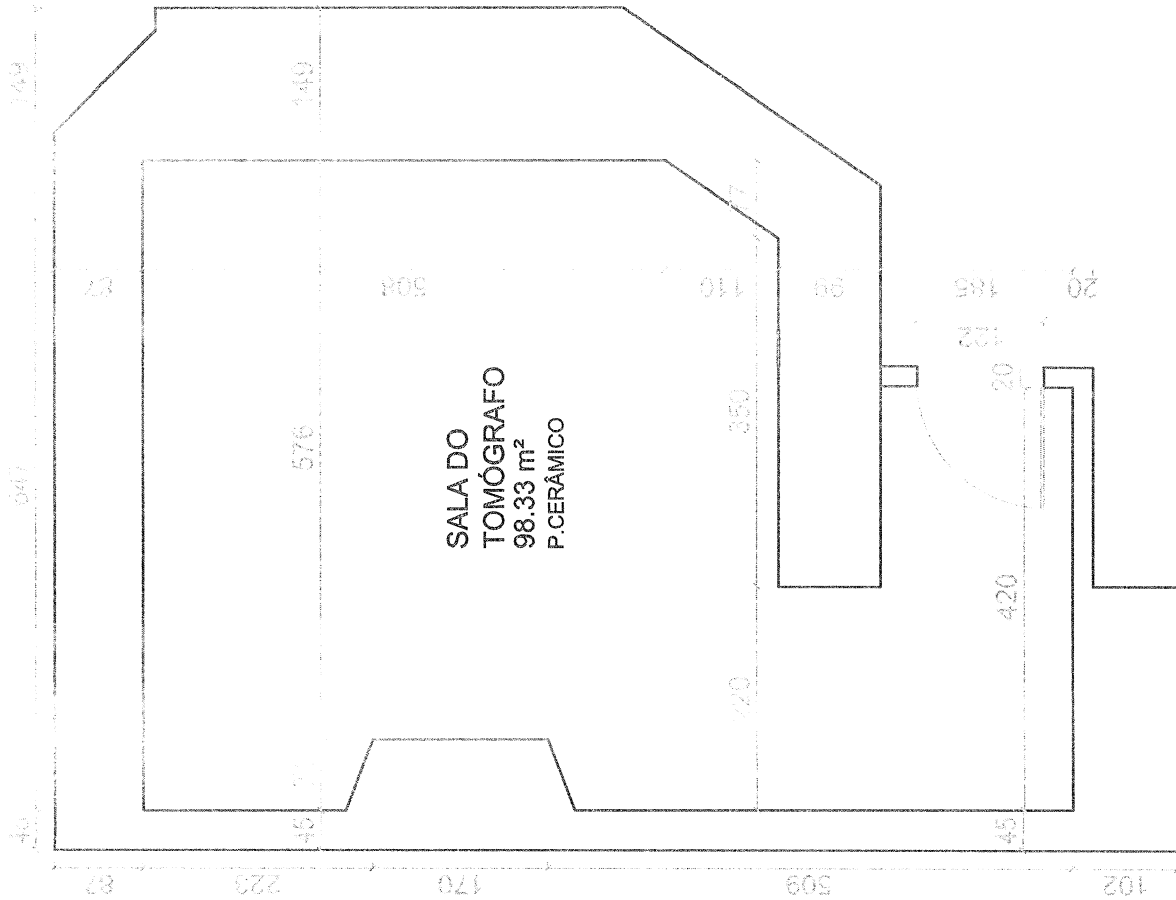

3 PLANTA BAIXA SALA DO TOMÓGRAFO

Esc: 1/50

IMAGENS DO AMBIENTE:

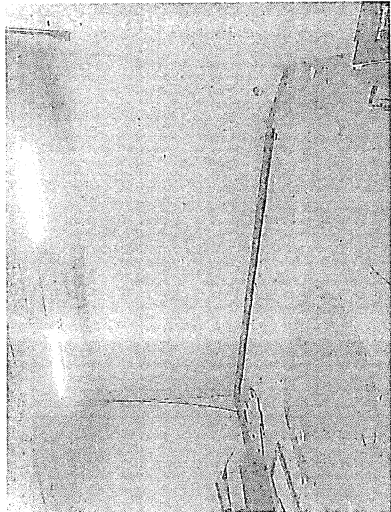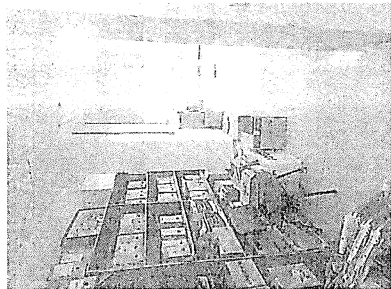

SALA DO TOMÓGRAFO:

- * PINTURA DAS PAREDES
- * REMOÇÃO E INSTALAÇÃO DE NOVO FORRO DE GESSO

Bunker	
Perímetro das Paredes	35,46
Área das Paredes	106,38
Área do Piso/Forro	48,14



FUNDAÇÃO HOSPITALAR
SANTA TEREZINHA DE ERECHIM
Rua Itália, 919 - Centro - Erechim - RS

PROJETO DA UNIDADE DE IMAGENOLOGIA - Tomógrafo

RESP. TÉCNICO:

PROPRIETÁRIO:

JOÃO PEDRO BIANCHI RINALDO
ENGENHEIRO CIVIL
CREA/RS 237846

PRICILLA DE OLIVEIRA ARPINI
ARQUITETA E URBANISTA
CAU/RS A188461-5

RAFAEL MARTINS AYUB
DIRETOR EXECUTIVO

DATA: 28/07/26

ESCALA: 1:50


ÁREA TOTAL: 98,33 m²

Descrição


Planta Baixa Sala do Tomógrafo

FOLHA

2 / 7


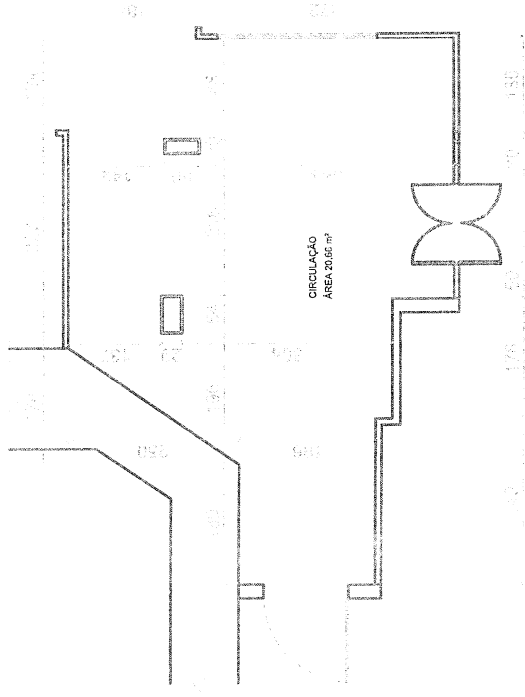


4 PLANTA BAIXA SALA DE COMANDO - A DEMOLIR
Esc: 1/75

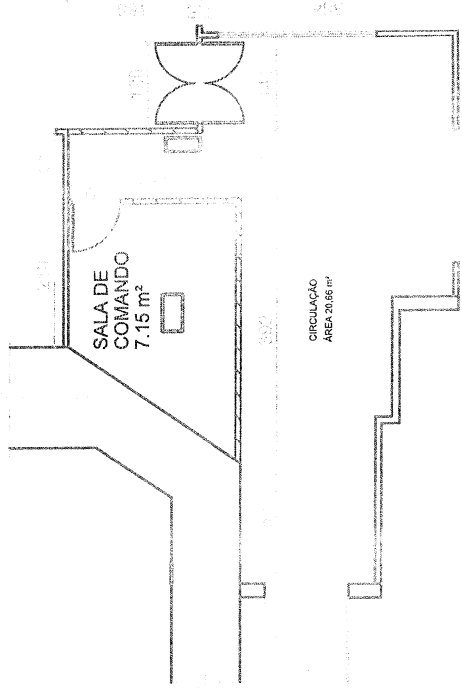

5 PLANTA BAIXA SALA DE COMANDO - A CONSTRUIR
Esc: 1/75


IMAGENS DO AMBIENTE:

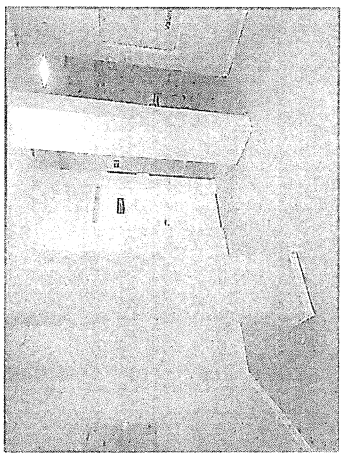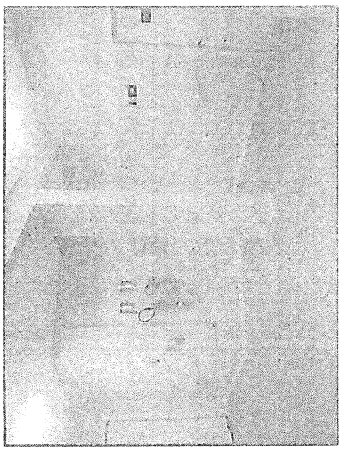

SALA DE COMANDO:

- * REMOÇÃO DE PAREDE DE GESSO E PORTA
- * CONSTRUÇÃO DE PAREDES DE GESSO
- * INSTALAÇÃO DE PORTAS

Sala de Comando	
Perímetro das Paredes a Demolir	2
Área das Paredes a Demolir	6
Perímetro das Paredes a Construir	9,78
Área das Paredes a Construir	29,34

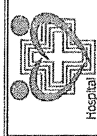

Hospital Santa Terezinha

FUNDAÇÃO HOSPITALAR
SANTA TEREZINHA DE ERECHIM
Rua Itália, 919 - Centro - Erechim - RS

PROJETO DA UNIDADE DE IMAGENOLOGIA - Tomógrafo

RESP. TÉCNICO

PROPRIETÁRIO

JUÍZO PEDRO BIANCHI BINALDO
ENGENHEIRO CIVIL
CREA/RS 237.645

PRICILLA DE OLIVEIRA ASPINI
ARQUITETA E URBANISTA
CAU/RS A185461-5

SARALE MARTINS AYUB
DIRETOR EXECUTIVO




DATA: 28/07/26

ESCALA: 1:50


ÁREA TOTAL: 7,15 m²

Planta Baixa Sala de Comando - Demolir e Construir

3 / 7

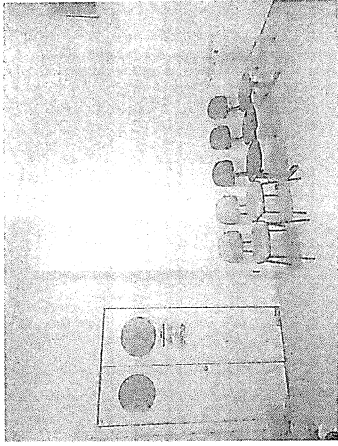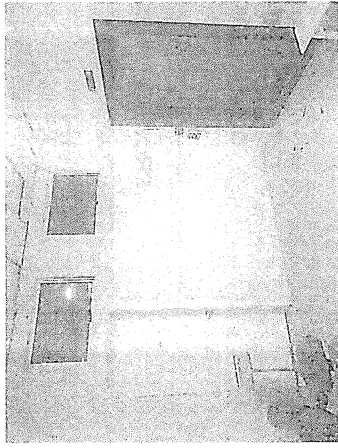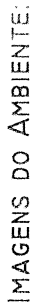

ESC: 1/75

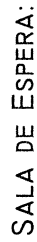


- * REMOÇÃO DE PAREDE DE GESSO E PORTA
- * ABERTURA DE VÃO PARA PORTA EM PAREDE DE ALVENARIA
- * INSTALAÇÃO DE PORTAS


Sala de Espera	
Perímetro das Paredes a Demolir	2,8
Área das Paredes a Demolir	8,4

ESC: 1/75


 FUNDAÇÃO HOSPITALAR SANTA TEREZINHA DE ERECHIM Rua Itália, 919 - Centro - Erechim - RS		PROJETO DA UNIDADE DE IMAGENOLOGIA - Tomógrafo
DATA: 28/07/25	ESCALA: 1/75	ÁREA TOTAL: 25 m²
PROPRIETÁRIO:	PROJETADE:	RÁFEL MARTINS AVUB DIRETOR EXECUTIVO
JOÃO PEDRO BIANCHI RINALDO ENGENHEIRO CIVIL CREARS 237646	PRICILLA DE OLIVEIRA ARPINI ARQUITETA E URBANISTA CAU RS A185461-5	FUNDAÇÃO
RESERVAÇÃO		4 / 7
Planta Baixa Sala de Espera - Demolir e Construir		

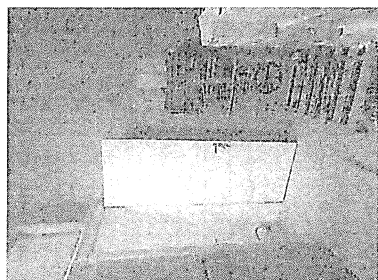

ESC: 1/50

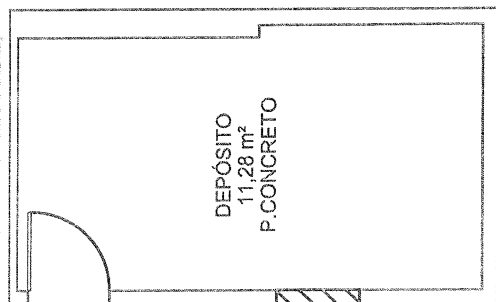

ESC: 1/50

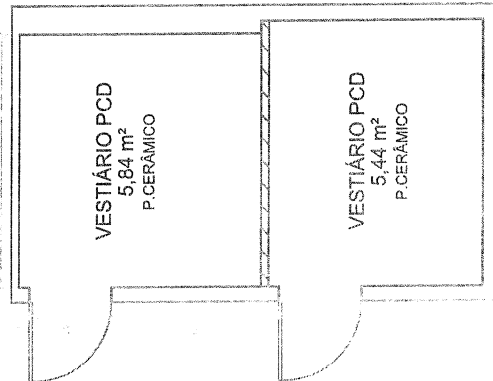


Esc: 1/50


- * INSTALAÇÃO DE PISO CERÂMICO
- * PINTURA DAS PAREDES
- * INSTALAÇÃO DE FORRO DE GESSO
- * ABERTURA DE VÃO PARA PORTA EM PAREDE DE ALVENARIA
- * CONSTRUÇÃO DE PAREDES DE GESSO
- * INSTALAÇÃO DE PORTAS

Vestibários	
Perímetro das Paredes	19,08
Área das Paredes	57,24
Perímetro das Paredes a Construir	2,62
Área das Paredes a Construir	7,86
Área do Piso/Forro	11,28

FUNDAÇÃO HOSPITALAR SANTA TEREZINHA DE ERECHIM Rua Itália, 919 - Centro - Erechim - RS			
PROJETO DA UNIDADE DE IMAGENOLOGIA - Tomógrafo			
PROJETO DE: PEDRO BIANCHI RINALDO ENGENHEIRO CIVIL CREAM Nº 227.646			
PROJETO DE: OLIVEIRA ARPINI ARQUITETA E URBANISTA CAU Nº 8168461-5			
REVISÃO: 17/09/2010			
ESCALA: 1:50		ÁREA TOTAL: 11,28 m²	
DATA: 28/07/26		RAFAEL MARTINS AVUB DIRETOR EXECUTIVO	
Planta Baixa Vestiários - Demolir e Construir		16.00	

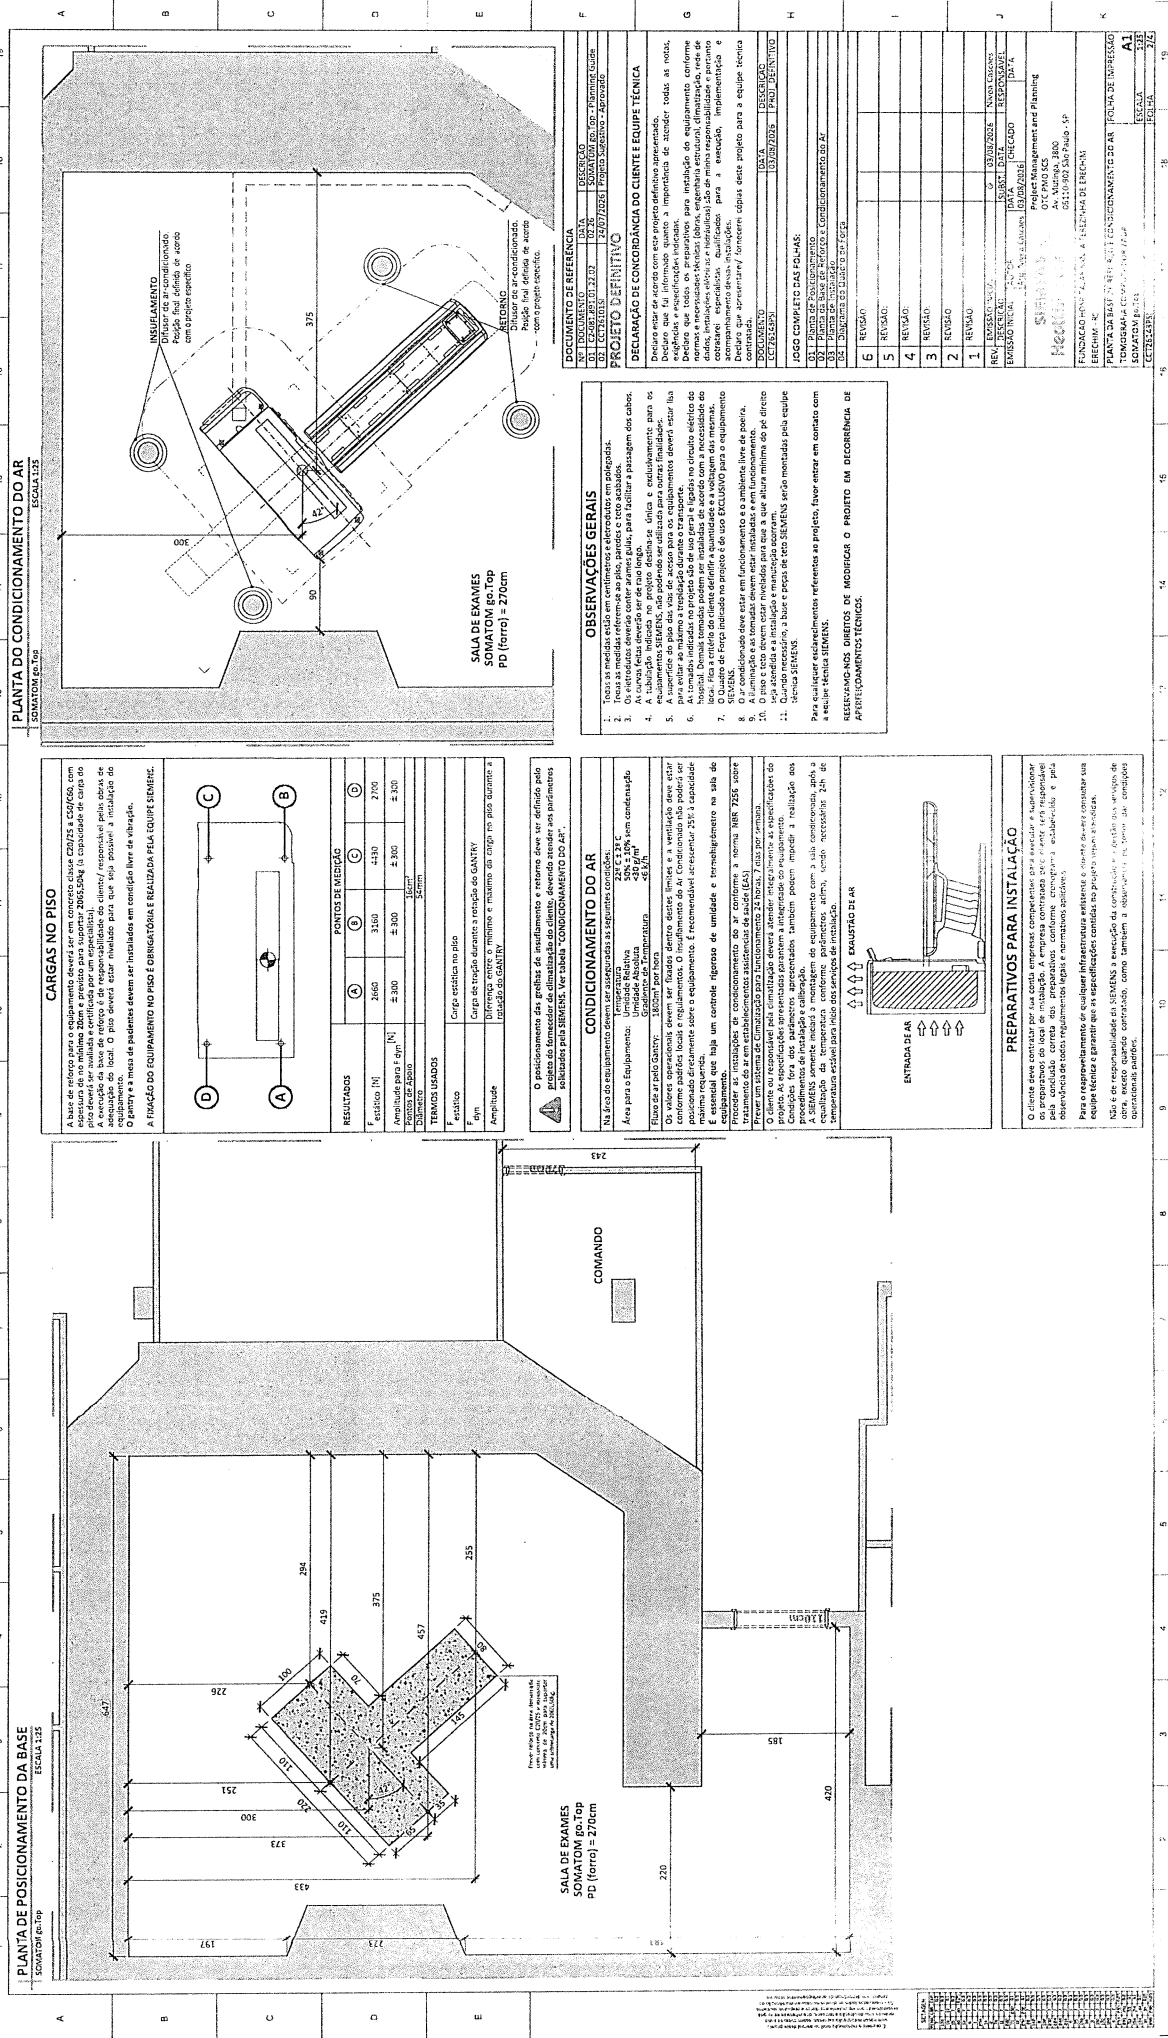

PLANTA DE INSTALAÇÃO
ESCALA 1:25
SOMATOM 90.Top

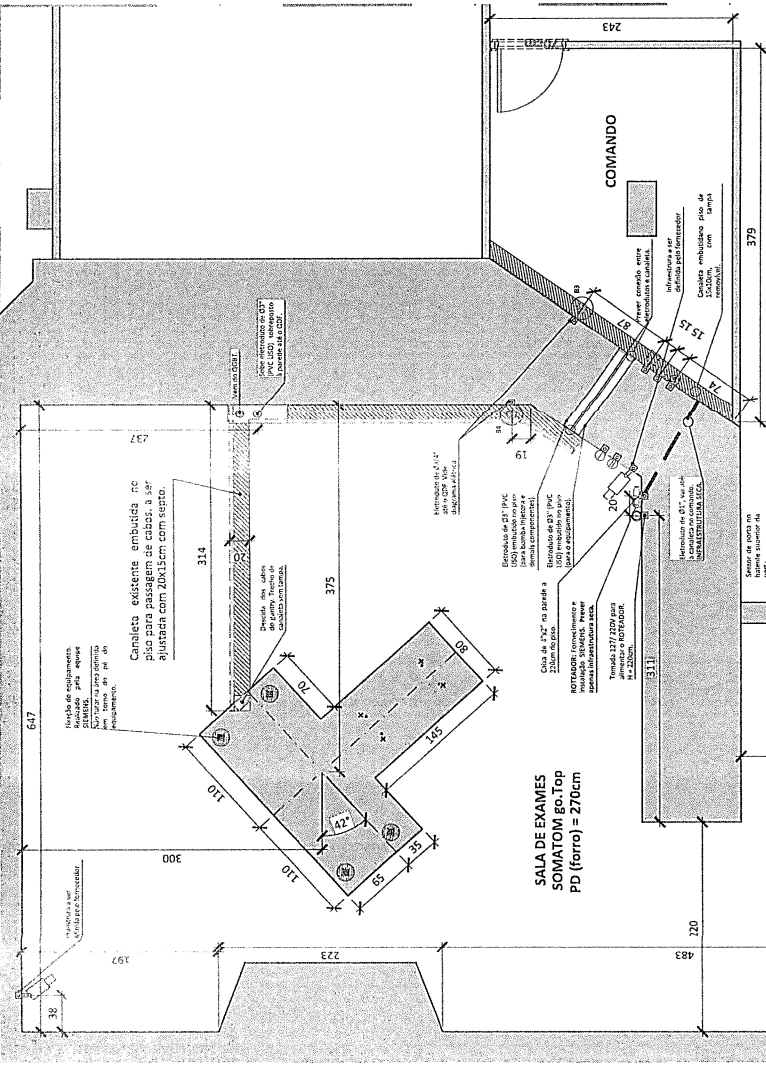

PREPARATIVOS PARA INSTALAÇÃO

O cliente deve contratar com sua conta empresas competentes para executar a supervisão, os preparativos ao local de instalação. A empresa contratada pelo cliente será responsável pela conclusão correta dos preparativos conforme cronograma estabelecido e pela observância at total dos regulamentos legais e normativos aplicáveis.

Para o planejamento de qualquer infraestrutura existente o cliente deverá consultar sua Nô e de responsabilidade da SIEMENS a execução da construção a gestão dos serviços de obra, exceto quando contratado, como também a observância posterior das condições operacionais padrões.

SÍMBOLOS E CONVENÇÕES

- | | |
|--|--|
|  | ISO/IEC 9790 = projeto de referência para planejamento e instalação do equipamento. |
|  | CAIXA DE PVC 4"x2" |
|  | Lâmpada de sinalização |
|  | Quadro de Furação (QDF). Seu uso é EXCLUSIVO para o equipamento SIEMENS. |
|  | Tomadas padrão na norma (IPE-1) 127/220V/15/10VA. Ligar no circuito elétrico do hospital. |
|  | Painéis elétricos com tensão nominal de 127 ou 220V. |
|  | Panelas elétricas com tensão nominal de 127 ou 220V. 2" interligadas via Switch de no mínimo 100MMAS com acesso à internet para o SMS. |
|  | Tomadas padrão IEC (2P+N) 127/220V/15/10VA. Ligar no circuito elétrico do hospital. |
|  | "Identificar voltagem nas tomadas 220V." |
|  | Referenciar o fone convergente controlado através do "dimmer" ligado ao circuito 150mA pré-definido. A instalação fica a critério do cliente. |
|  | Desconectar as energizações (CEDESA) sobreposto a parede, com altura entre 1,65cm e 1,80cm (definir em local). Ver diagrama de QDF. |
|  | As tomadas indicadas no projeto são de uso geral e ligadas no circuito elétrico do hospital. Demais tomadas podem ser instaladas de acordo com a necessidade do local. Fica a critério do cliente definir a quantidade e a voltagem. |

 Caso seja utilizada eletrocalha ou eletroduto galvanizado, o mesmo deverá ser aterrado na barra PA do QDF, de acordo com as normas NBR 13534 de 01/2003, com fio de 5mm² fornecido e instalado pelo cliente.

DECLARAÇÃO DE CONCORDÂNCIA

DECLARAÇÃO DE CONCORDÂNCIA DO CLIENTE E EQUIPE TÉCNICA

[illegible]

DOCUMENTO	DATA	DESCRIÇÃO
CCT26143PSI	02/08/2026	PROJ DEFINITIVO

O COMPLETO DAS FOLHAS:

01	Planta de Posicionamento
02	Planta da Base de Reforço e Condicionamento do Ar
03	Planta de Instalação
04	Diagrama do Quadro de Força

C	REVISÃO:			
---	----------	--	--	--

1	REVISÃO:		
0			

3	REVISÃO				
---	---------	--	--	--	--

[illegible][illegible][illegible][illegible]

REV.	DESCRIÇÃO	SUBST.	DATA	RESPONSÁVEL
	ENTRADA DE MATERIAL			

Arq. Nivea Cascaes	03/08/2026
--------------------	------------

SIEMENS ^{AG}
Project Management and Planning
OTC PMO SC5


Feather's
Av. Muringa, 3800
05110-902 São Paulo - SP

FUNDACAO HOSPITALAR SANTA TEREZINHA DE ERECHIM


RECEBIM - RS

PLANTA DE INSTALAÇÃO
TOMOGRAFIA COMPUTADORIZADA

SOMATOM go.Top	ESCALA	1:25
SC736143DCI	EQI HA	3/6

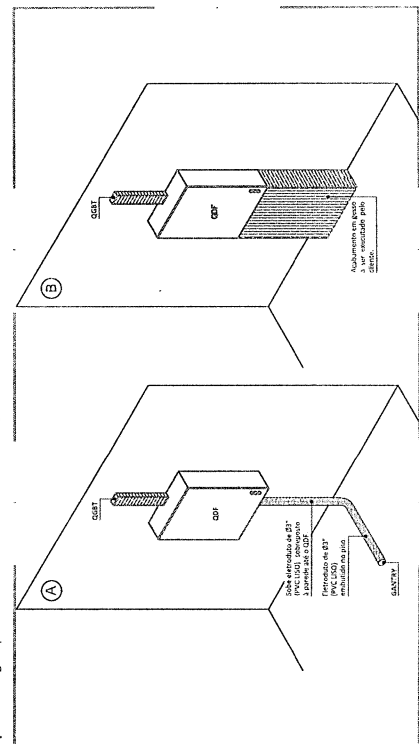

Acabamento - Detalhe Orientativo/ Sugerido
SOMATOM go.Tap ESCALA 1:25

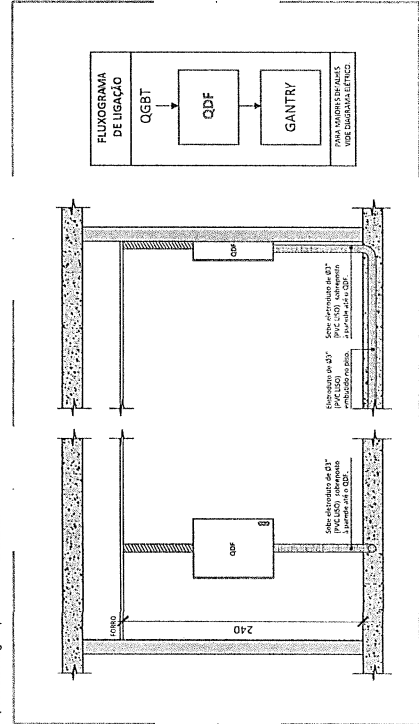

SOMATOM go.Top **QDF - Detalhe Orientativo** **ESCALA 1:25**

၁။ အထွေထွေ အကျဉ်းချုပ်
 ၂။ အကျဉ်းချုပ် အကျဉ်းချုပ်
 ၃။ အကျဉ်းချုပ် အကျဉ်းချုပ်
 ၄။ အကျဉ်းချုပ် အကျဉ်းချုပ်
 ၅။ အကျဉ်းချုပ် အကျဉ်းချုပ်
 ၆။ အကျဉ်းချုပ် အကျဉ်းချုပ်
 ၇။ အကျဉ်းချုပ် အကျဉ်းချုပ်
 ၈။ အကျဉ်းချုပ် အကျဉ်းချုပ်
 ၉။ အကျဉ်းချုပ် အကျဉ်းချုပ်
 ၁၀။ အကျဉ်းချုပ် အကျဉ်းချုပ်

