


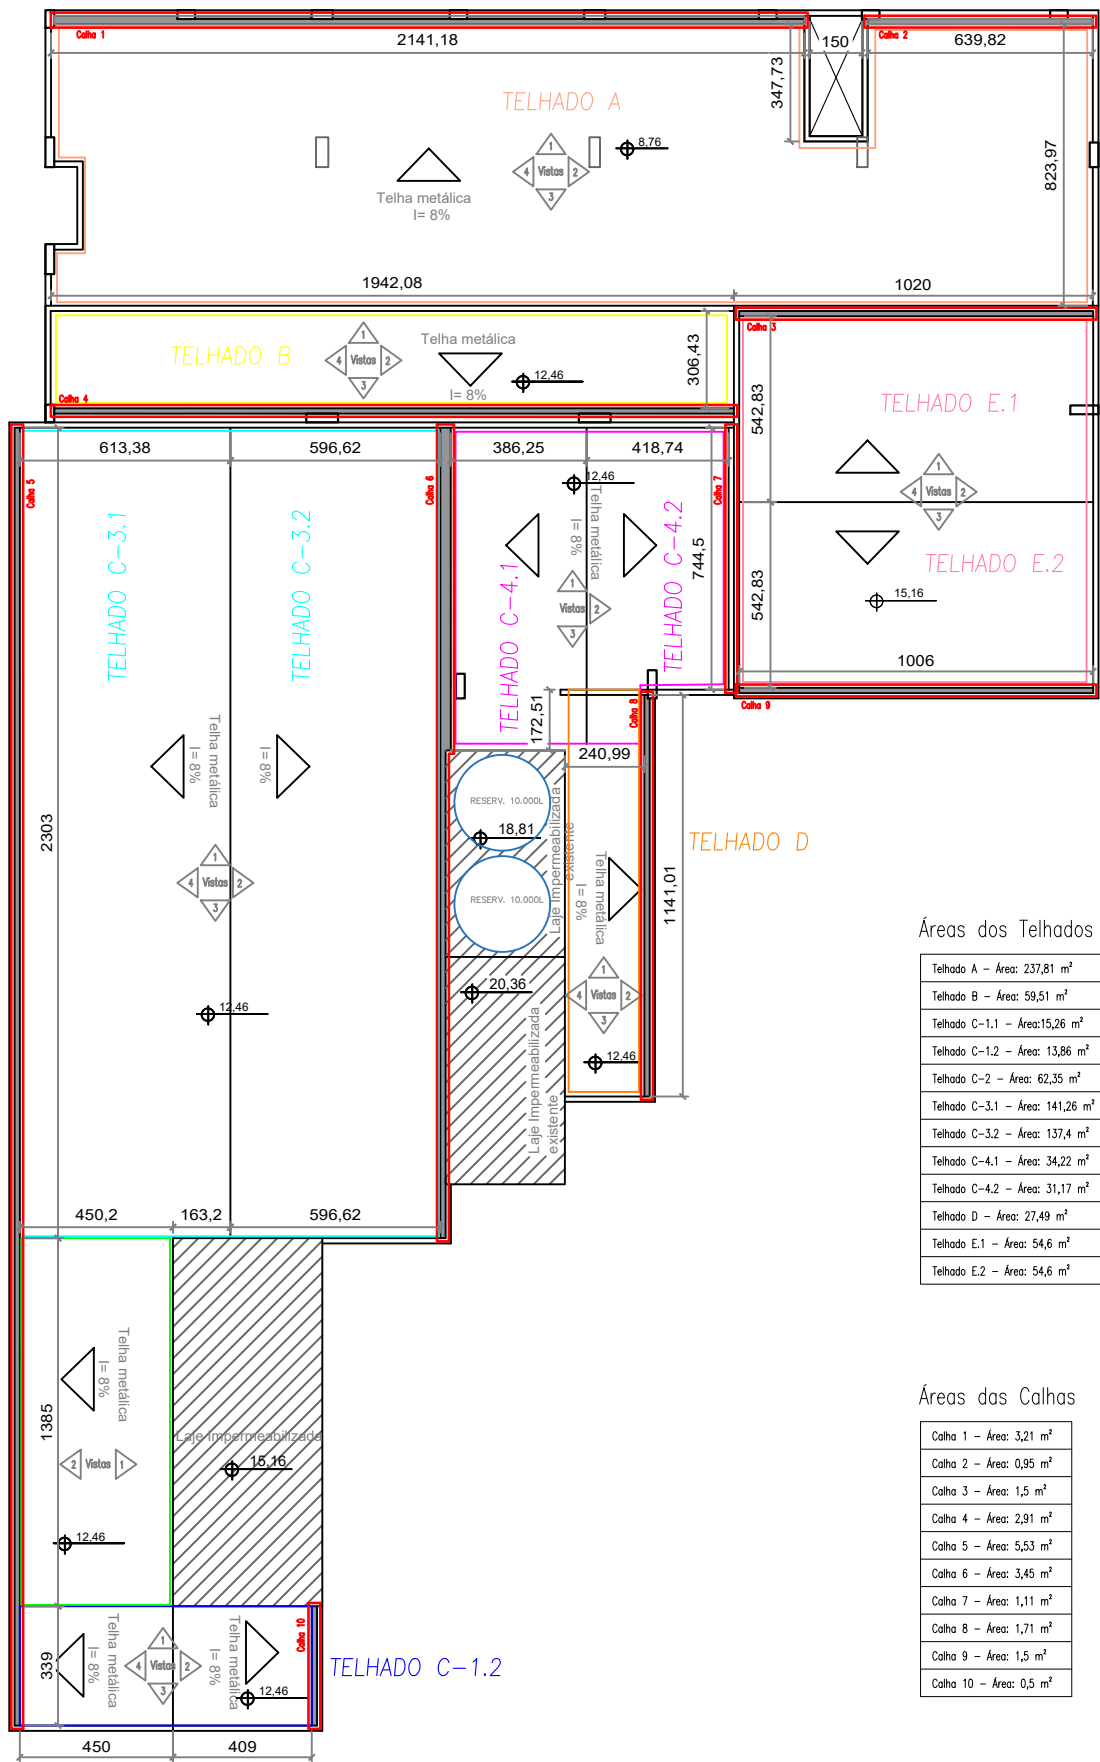

Áreas dos Telhados

Telhado A – Área: 237,81 m²
Telhado B – Área: 59,51 m²
Telhado C-1.1 – Área:15,26 m²
Telhado C-1.2 – Área: 13,86 m²
Telhado C-2 – Área: 62,35 m²
Telhado C-3.1 – Área: 141,26 m²
Telhado C-3.2 – Área: 137,4 m²
Telhado C-4.1 – Área: 34,22 m²
Telhado C-4.2 – Área: 31,17 m²
Telhado D – Área: 27,49 m²
Telhado E.1 – Área: 54,6 m²
Telhado E.2 – Área: 54,6 m²

Áreas das Calhas

Calha 1 – Área: 3,21 m²
Calha 2 – Área: 0,95 m²
Calha 3 – Área: 1,5 m²
Calha 4 – Área: 2,91 m²
Calha 5 – Área: 5,53 m²
Calha 6 – Área: 3,45 m²
Calha 7 – Área: 1,11 m²
Calha 8 – Área: 1,71 m²
Calha 9 – Área: 1,5 m²
Calha 10 – Área: 0,5 m²

Áreas dos Telhados
(com Inclinação)


Telhado A – Área: 239,61 m²
Telhado B – Área: 59,7 m²
Telhado C-1.1 – Área:15,3 m²
Telhado C-1.2 – Área: 13,91 m²
Telhado C-2 – Área: 62,55 m²
Telhado C-3.1 – Área: 141,71 m²
Telhado C-3.2 – Área: 137,84 m²
Telhado C-4.1 – Área: 34,3 m²
Telhado C-4.2 – Área: 31,23 m²
Telhado D – Área: 27,57 m²
Telhado E.1 – Área: 55,54 m²
Telhado E.2 – Área: 55,54 m²

Áreas Totais


Área dos Telhados: 869,53 m²
Área dos Telhados (Inclinação): 874,8 m²
Área das Calhas: 22,37 m²
Área das Algerosas (Laterais): 265,14 m²
Área das Algerosas (Topos): 48,45 m²

Áreas das Algerosas

Telhado A – Área: 76,96 m²

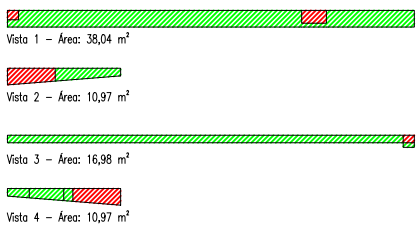


Telhado B – Área: 25,46 m²

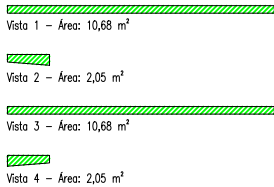


Telhado C-1 – Área: 17,77 m²




Telhado C-2 – Área: 17,98 m²

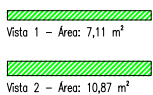


Telhado C-3 – Área: 53,95 m²

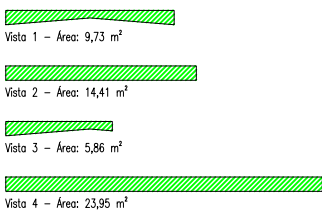


Telhado C-4 – Área: 19 m²

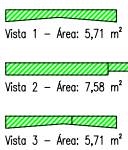

Telhado D – Área: 17,81 m²

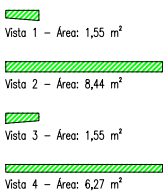

Telhado E – Área: 36,3 m²

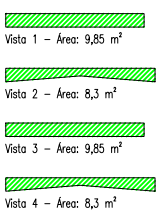

Área das Algerosas
Área das Algerosas com Sobreposição

TELHADO C-2

TELHADO C-1.1

TELHADO C-1.2

FUNDAÇÃO HOSPITALAR
SANTA TEREZINHA DE ERECHIM
Rua Itália, 919 - Centro - Erechim - RS



Projeção de Cobertura do Bloco da Farmácia

RESP. TÉCNICO:

JOÃO PEDRO BIANCHI RINALDO
ENGENHEIRO CIVIL
CREA/RS 237646

PROPRIETÁRIO:

PRICILLA DE OLIVEIRA ARPINI
ARQUITETA E URBANISTA
CAU RS A185461-5

RAFAEL MARTINS AYUB
DIRETOR EXECUTIVO

DATA: 08/01/26

ESCALA: INDICADA

ÁREA TOTAL: 874,8 m²

DESCRIÇÃO:

Cobertura - Área das Calhas e Algerosas

FOLHA:

1 / 1

DIREITOS AUTORAIS RESERVADOS